
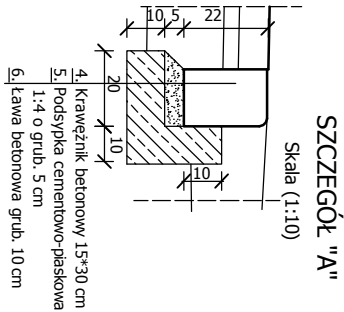


PRZEKRÓJ
NORMALNY
S K A L A 1 : 50 (1:25)

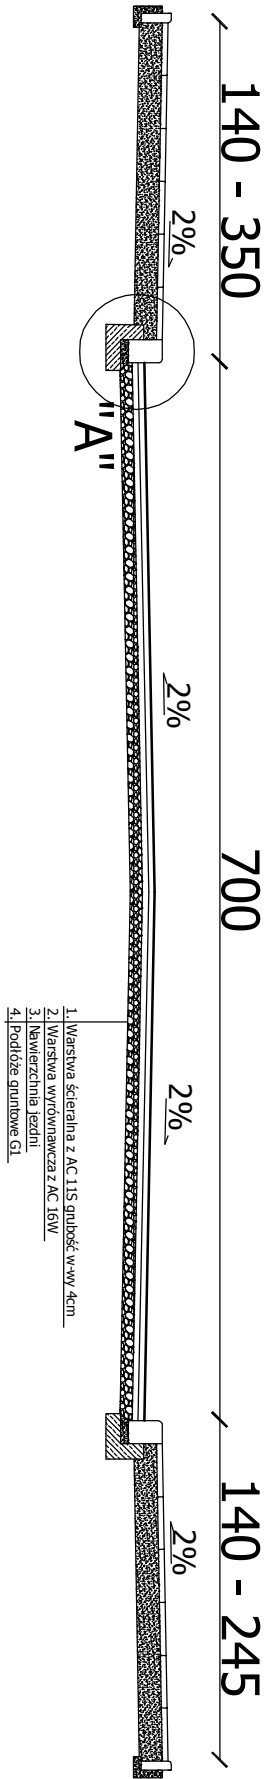

Tytuł:		PRZEKRÓJ NORMALNY
Obiekt:		Przebudowa drogi Gminnej ul. Wojska Polskiego w Goniądzu
Lokalizacja:		ul. Wojska Polskiego w Goniądzu
Ska- ła:	1:50 (1:25)	Sporządził: mgr inż. Kamil Wysocki
Rys. m:	1	
2018.03.31		