


**MIEJSCOWY PLAN ZAGOSPODAROWANIA PRZESTRZENNEGO
CZĘŚCI TERENÓW PRZY UL. DEMOKRATYCZNEJ W GONIĄDZU**

SKALA 1:1000

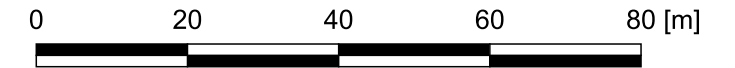

Część graficzną projektu planu miejscowego wykonano z wykorzystaniem kopii mapy zasadniczej pozyskanej z zasobów Starostwa Powiatowego w Mońkach. układ współrzędnych EPS6:2179

WYRYS ZE STUDIUM UWARUNKOWAŃ I KIERUNKÓW
ZAGOSPODAROWANIA PRZESTRZENNEGO MIASTA I GMINY GONIĄDZ

GRANICE OBSZARU OBJĘTEGO PLANEM



- MW TERENY ZAINWESTOWANIA
- MU TERENY ZABUDOWY USŁUGOWEJ
- MP TERENY ZABUDOWY PRZEMYSŁOWEJ
- P TERENY ZABUDOWY MIESZKANIOWEJ WIELORODZINNEJ
- ZD TERENY ZABUDOWY MIESZKANIOWEJ JEDNORODZINNEJ
- ZP TERENY OGRÓDKÓW DZIAŁKOWYCH
- ZR TERENY ZIELENI URZĄDZONEJ
- 1047B DROGI POWIATOWE
- 1047B DROGI GMINNE
- 1047B LINIA ELEKTROENERGETYCZNA WN
- 1047B BIEBRZAŃSKI PARK NARODOWY
- 1047B OBSZAR NATURA 2000
- 1047B GRANICA GŁÓWNEGO ZBIORNIKA WÓD PODZIEMNYCH
- 1047B GRANICA OBSZARU SZCZEGÓLNEGO ZAGROŻENIA POWODZIĄ
- 1047B RZĘKI
- 1047B TERENY ŁĄK I PASTWISK
- 1047B STANOWISKA ARCHEOLOGICZNE - WIĘKSZE OBSZAROWO

LEGENDA

Granicę obszaru objętego planem miejscowym

Nieprzekraczalne linie zabudowy

OKREŚLENIE PRZEZNACZENIA TERENÓW ORAZ LINIE ROZGRANICZAJĄCE TERENY O RÓŻNYM PRZEZNACZENIU LUB RÓŻNYCH ZASADACH ZAGOSPODAROWANIA ORAZ ICH SYMBOLE I OZNACZENIA GRAFICZNE WRAZ Z NUMERACJĄ WYRÓŻNIAJĄCĄ JE SPOŚRÓD INNYCH TERENÓW

- U Teren usług
- KDZ Teren drogi zbiorczej
- KR Teren komunikacji drogowej wewnętrznej

GRANICE I OZNACZENIA TERENÓW LUB OBIEKTÓW CHRONIONYCH NA PODSTAWIE PRZEPISÓW ODRĘBNYCH

- granicę obszarów Natura 2000 OSO Ostoja Biebrzańska i SOO Dolina Biebrzy
- Obszar stanowiska archeologicznego Goniądz-stanowisko 2, AZP 30-82/2
- Obszary szczególnego zagrożenia powodzią, na których prawdopodobieństwo wystąpienia powodzi jest wysokie i wynosi 10%
- Obszary szczególnego zagrożenia powodzią, na których prawdopodobieństwo wystąpienia powodzi jest średnie i wynosi 1%
- Granica głównego zbiornika wód podziemnych
- Strefa ochronna linii SN

Obszar objęty planem miejscowym w całości położony jest w otulinie Biebrzańskiego Parku Narodowego

INFRASTRUKTURA TECHNICZNA:

- Istniejąca infrastruktura wodociągowa
- Istniejąca infrastruktura elektroenergetyczna
- Istniejąca infrastruktura telekomunikacyjna
- Istniejąca infrastruktura kanalizacji sanitarnej
- Istniejąca infrastruktura elektroenergetyczna SN
- Projektowany gazociąg

103390B, 2624B Informacje dotyczące numeracji istniejących dróg publicznych

